



**Vermessungs- und Katasterverwaltung
Niedersachsen**

Gemeinde: Hoogstede
Gemarkung: Scheerhorn

Flurstück: 136/26
Flur: 2

Liegenschaftskarte 1:1000

Standardpräsentation


Erstellt am 04.05.2015

**V = Verkauft
R = Reserviert**

Stand: 29.06.2018

N = 5826881

E = 32361523

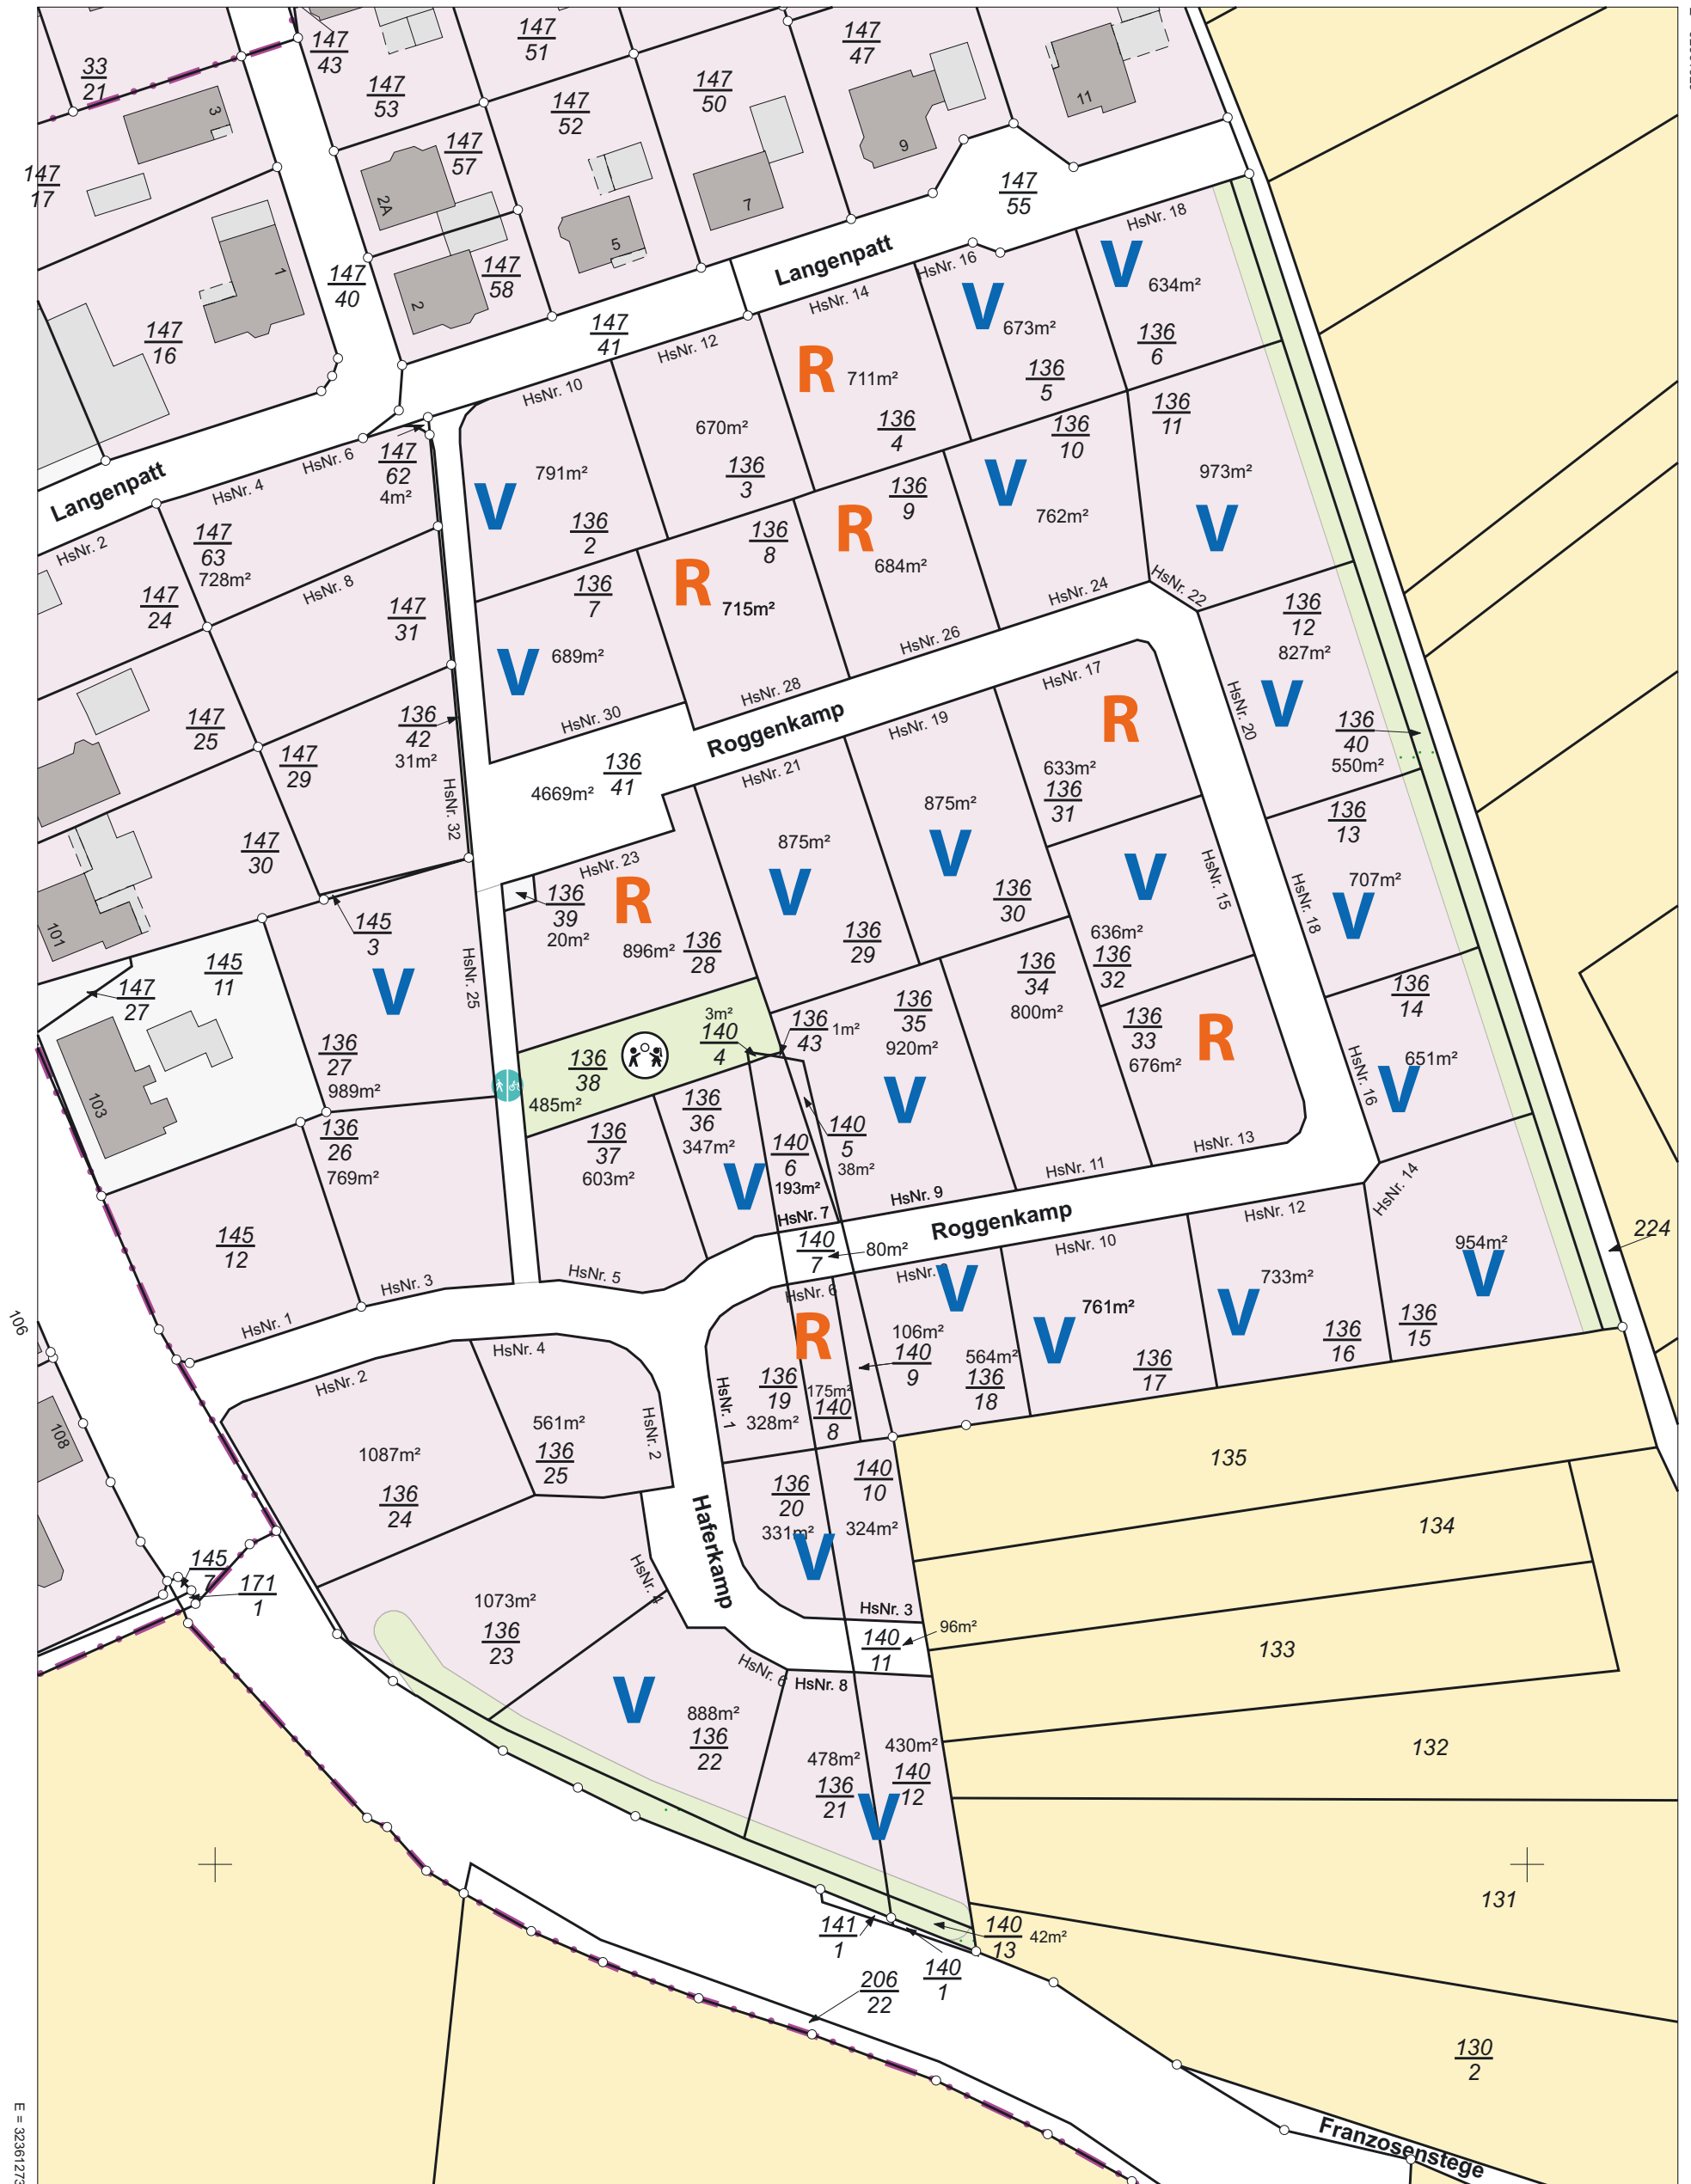

N = 5826551

Maßstab 1:1000

0 10 20 30
Meter

Verantwortlich für den Inhalt:

Landesamt für Geoinformation und Landesvermessung Niedersachsen
- Katasteramt Nordhorn - Stand: 02.05.2015
Schilfstraße 6
48529 Nordhorn

Bereitgestellt durch:

ÖbVI Dipl.-Ing. G. Terwey
ÖbVI Dipl.-Ing. C. Hempen
Seilerbahn 7
48529 Nordhorn

Zeichen:

Die Verwertung für nichteigene oder wirtschaftliche Zwecke und die öffentliche Wiedergabe sind gemäß § 5 Niedersächsisches Gesetz über das