



Vermessungs- und Katasterverwaltung Niedersachsen

Gemeinde: Hoogstede
Gemarkung: Scheerhorn

Flurstück: 136/26
Flur: 2

Liegenschaftskarte 1:1000

Standardpräsentation


Erstellt am 04.05.2015

V = Verkauft
R = Reserviert
KiV = Kaufvertrag in Vorbereitung

Stand: 12.07.2019

N = 5826881

E = 32361523

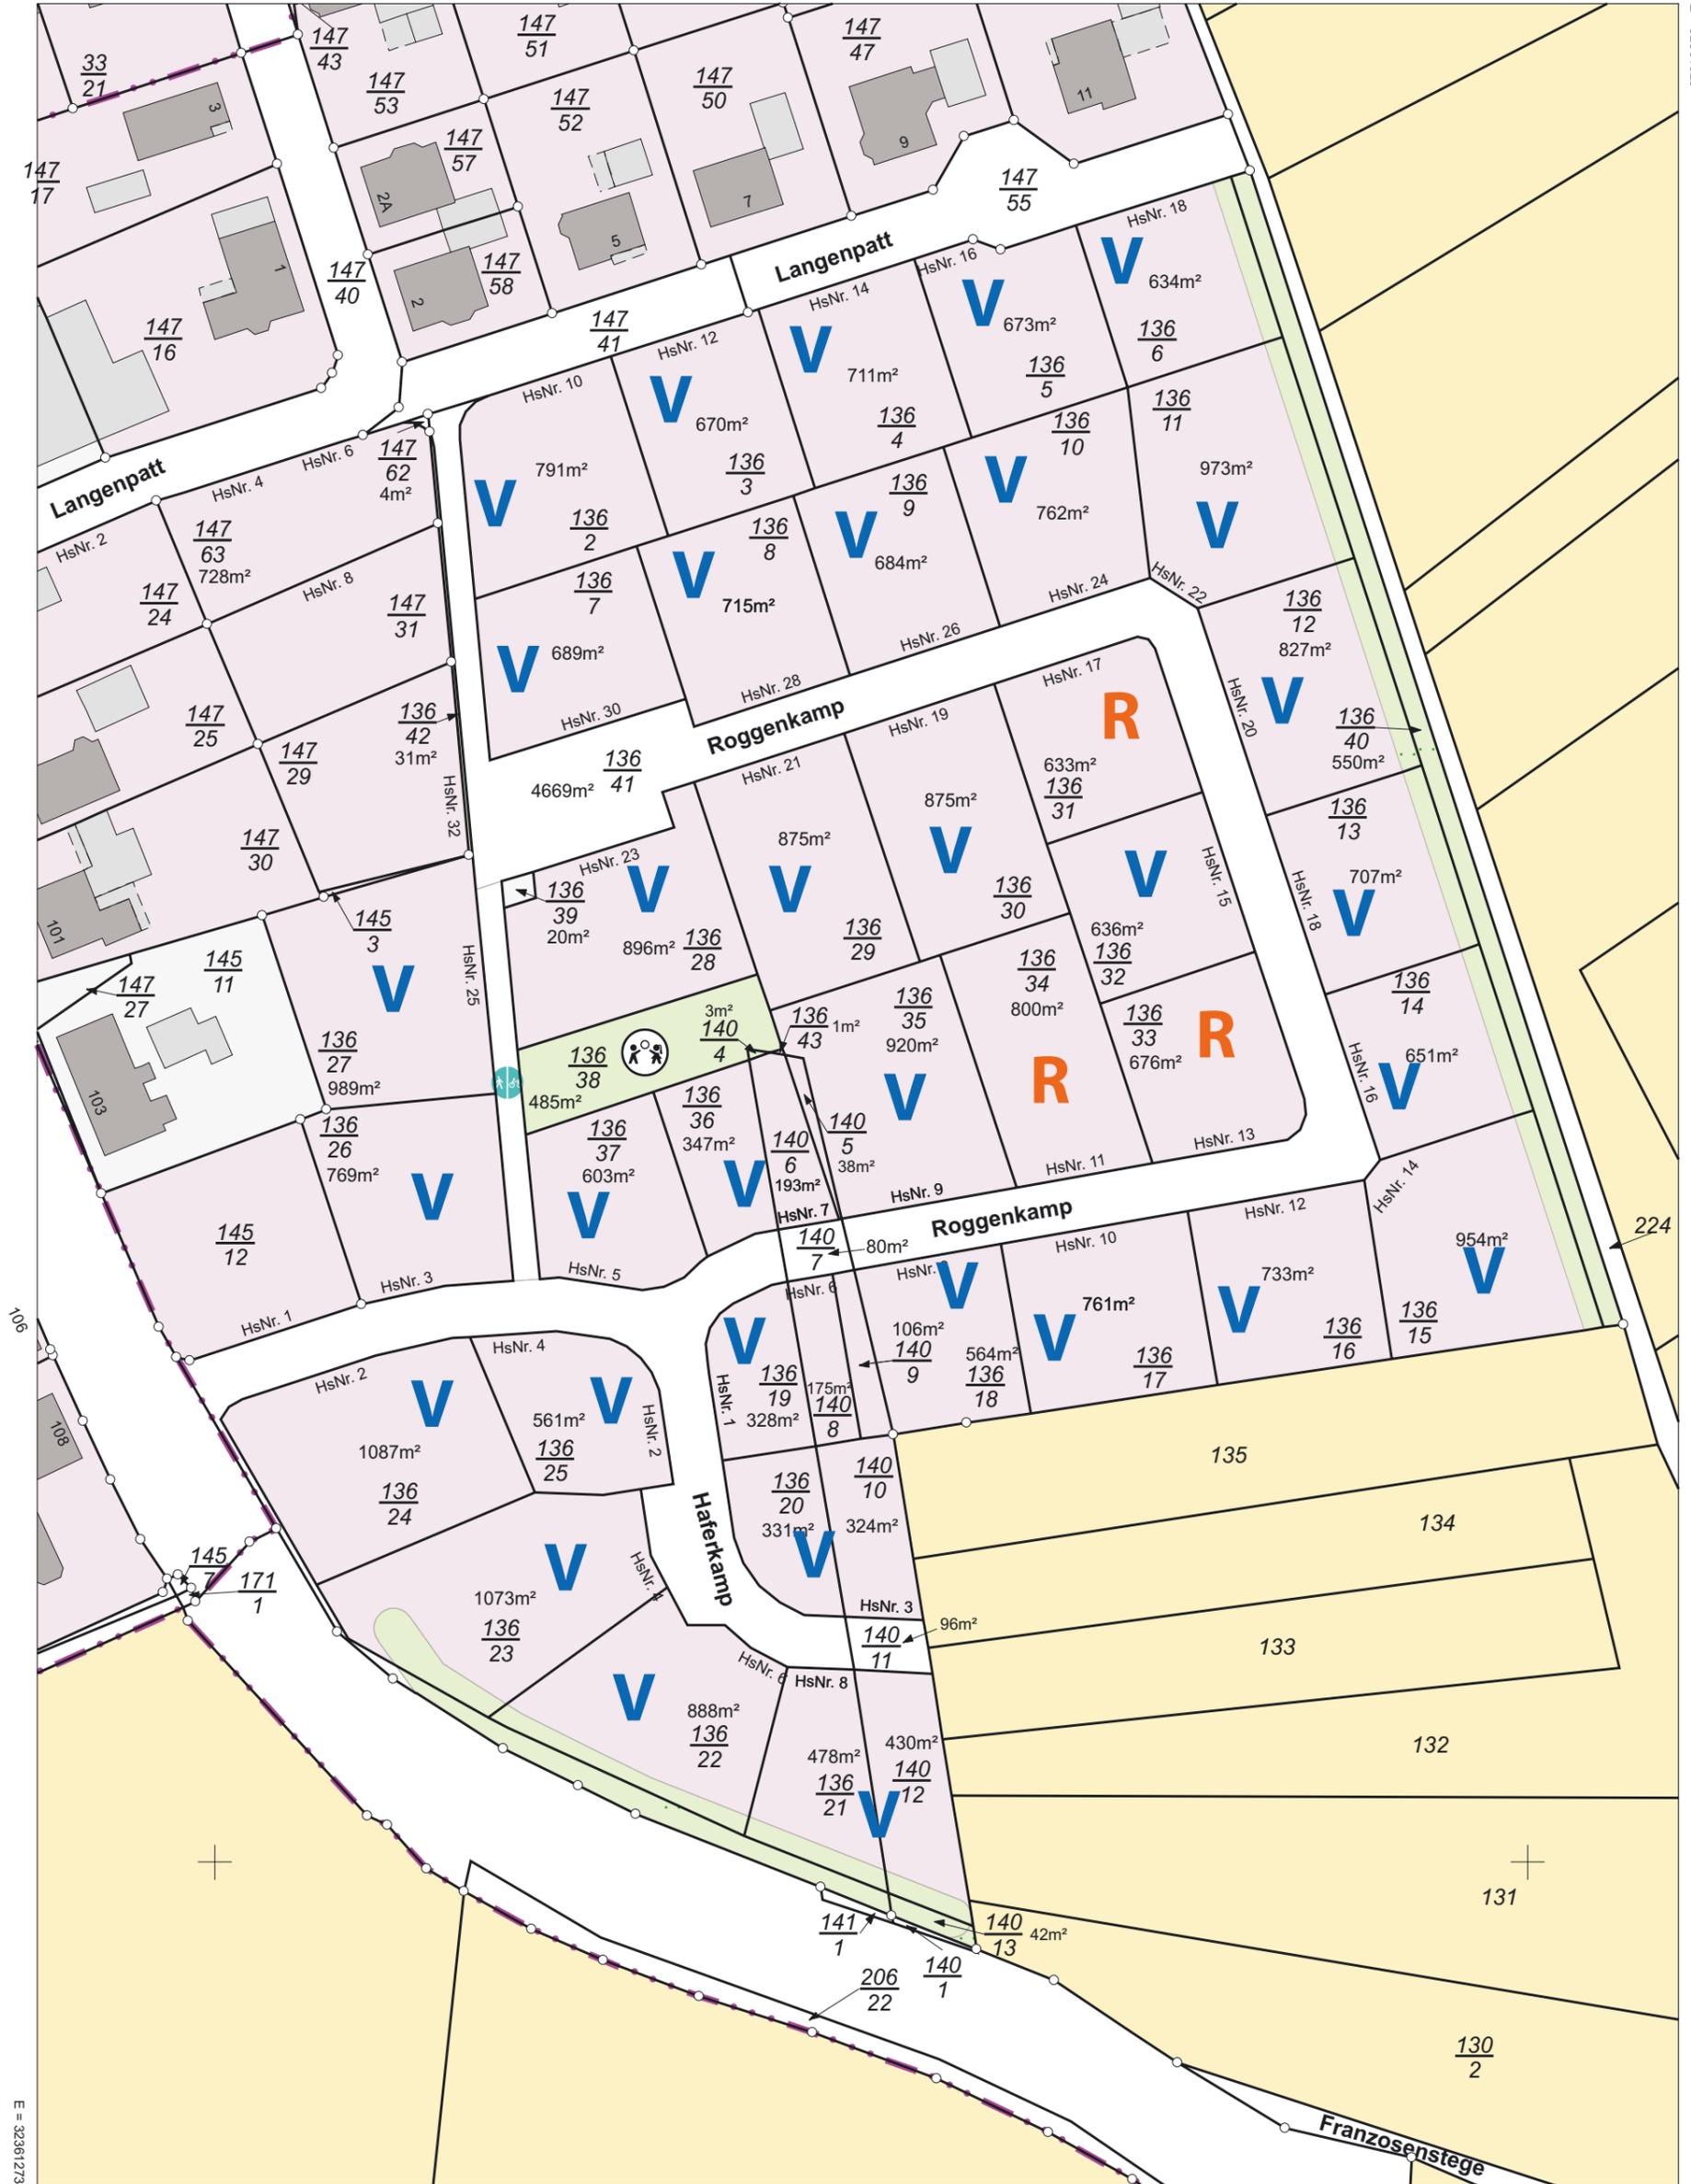

E = 32361273

N = 5826551

Maßstab 1:1000 0 10 20 30 Meter

Verantwortlich für den Inhalt:
 Landesamt für Geoinformation und Landesvermessung Niedersachsen
 - Katasteramt Nordhorn - Stand: 02.05.2015
 Schilfstraße 6
 48529 Nordhorn

Bereitgestellt durch:
 ÖbVI Dipl.-Ing. G. Terwey
 ÖbVI Dipl.-Ing. C. Hempen
 Seilerbahn 7
 48529 Nordhorn

Zeichen:

Die Verwertung für nichteigene oder wirtschaftliche Zwecke und die öffentliche Wiedergabe sind gemäß § 5 Niedersächsisches Gesetz über das