



Vermessungs- und Katasterverwaltung Niedersachsen

Gemeinde: Hoogstede
Gemarkung: Scheerhorn

Flurstück: 136/26
Flur: 2

Liegenschaftskarte 1:1000


Standardpräsentation

Erstellt am 04.05.2015

V = Verkauft
R = Reserviert
KiV = Kaufvertrag in Vorbereitung

Stand: 30.04.2020

N = 5826881

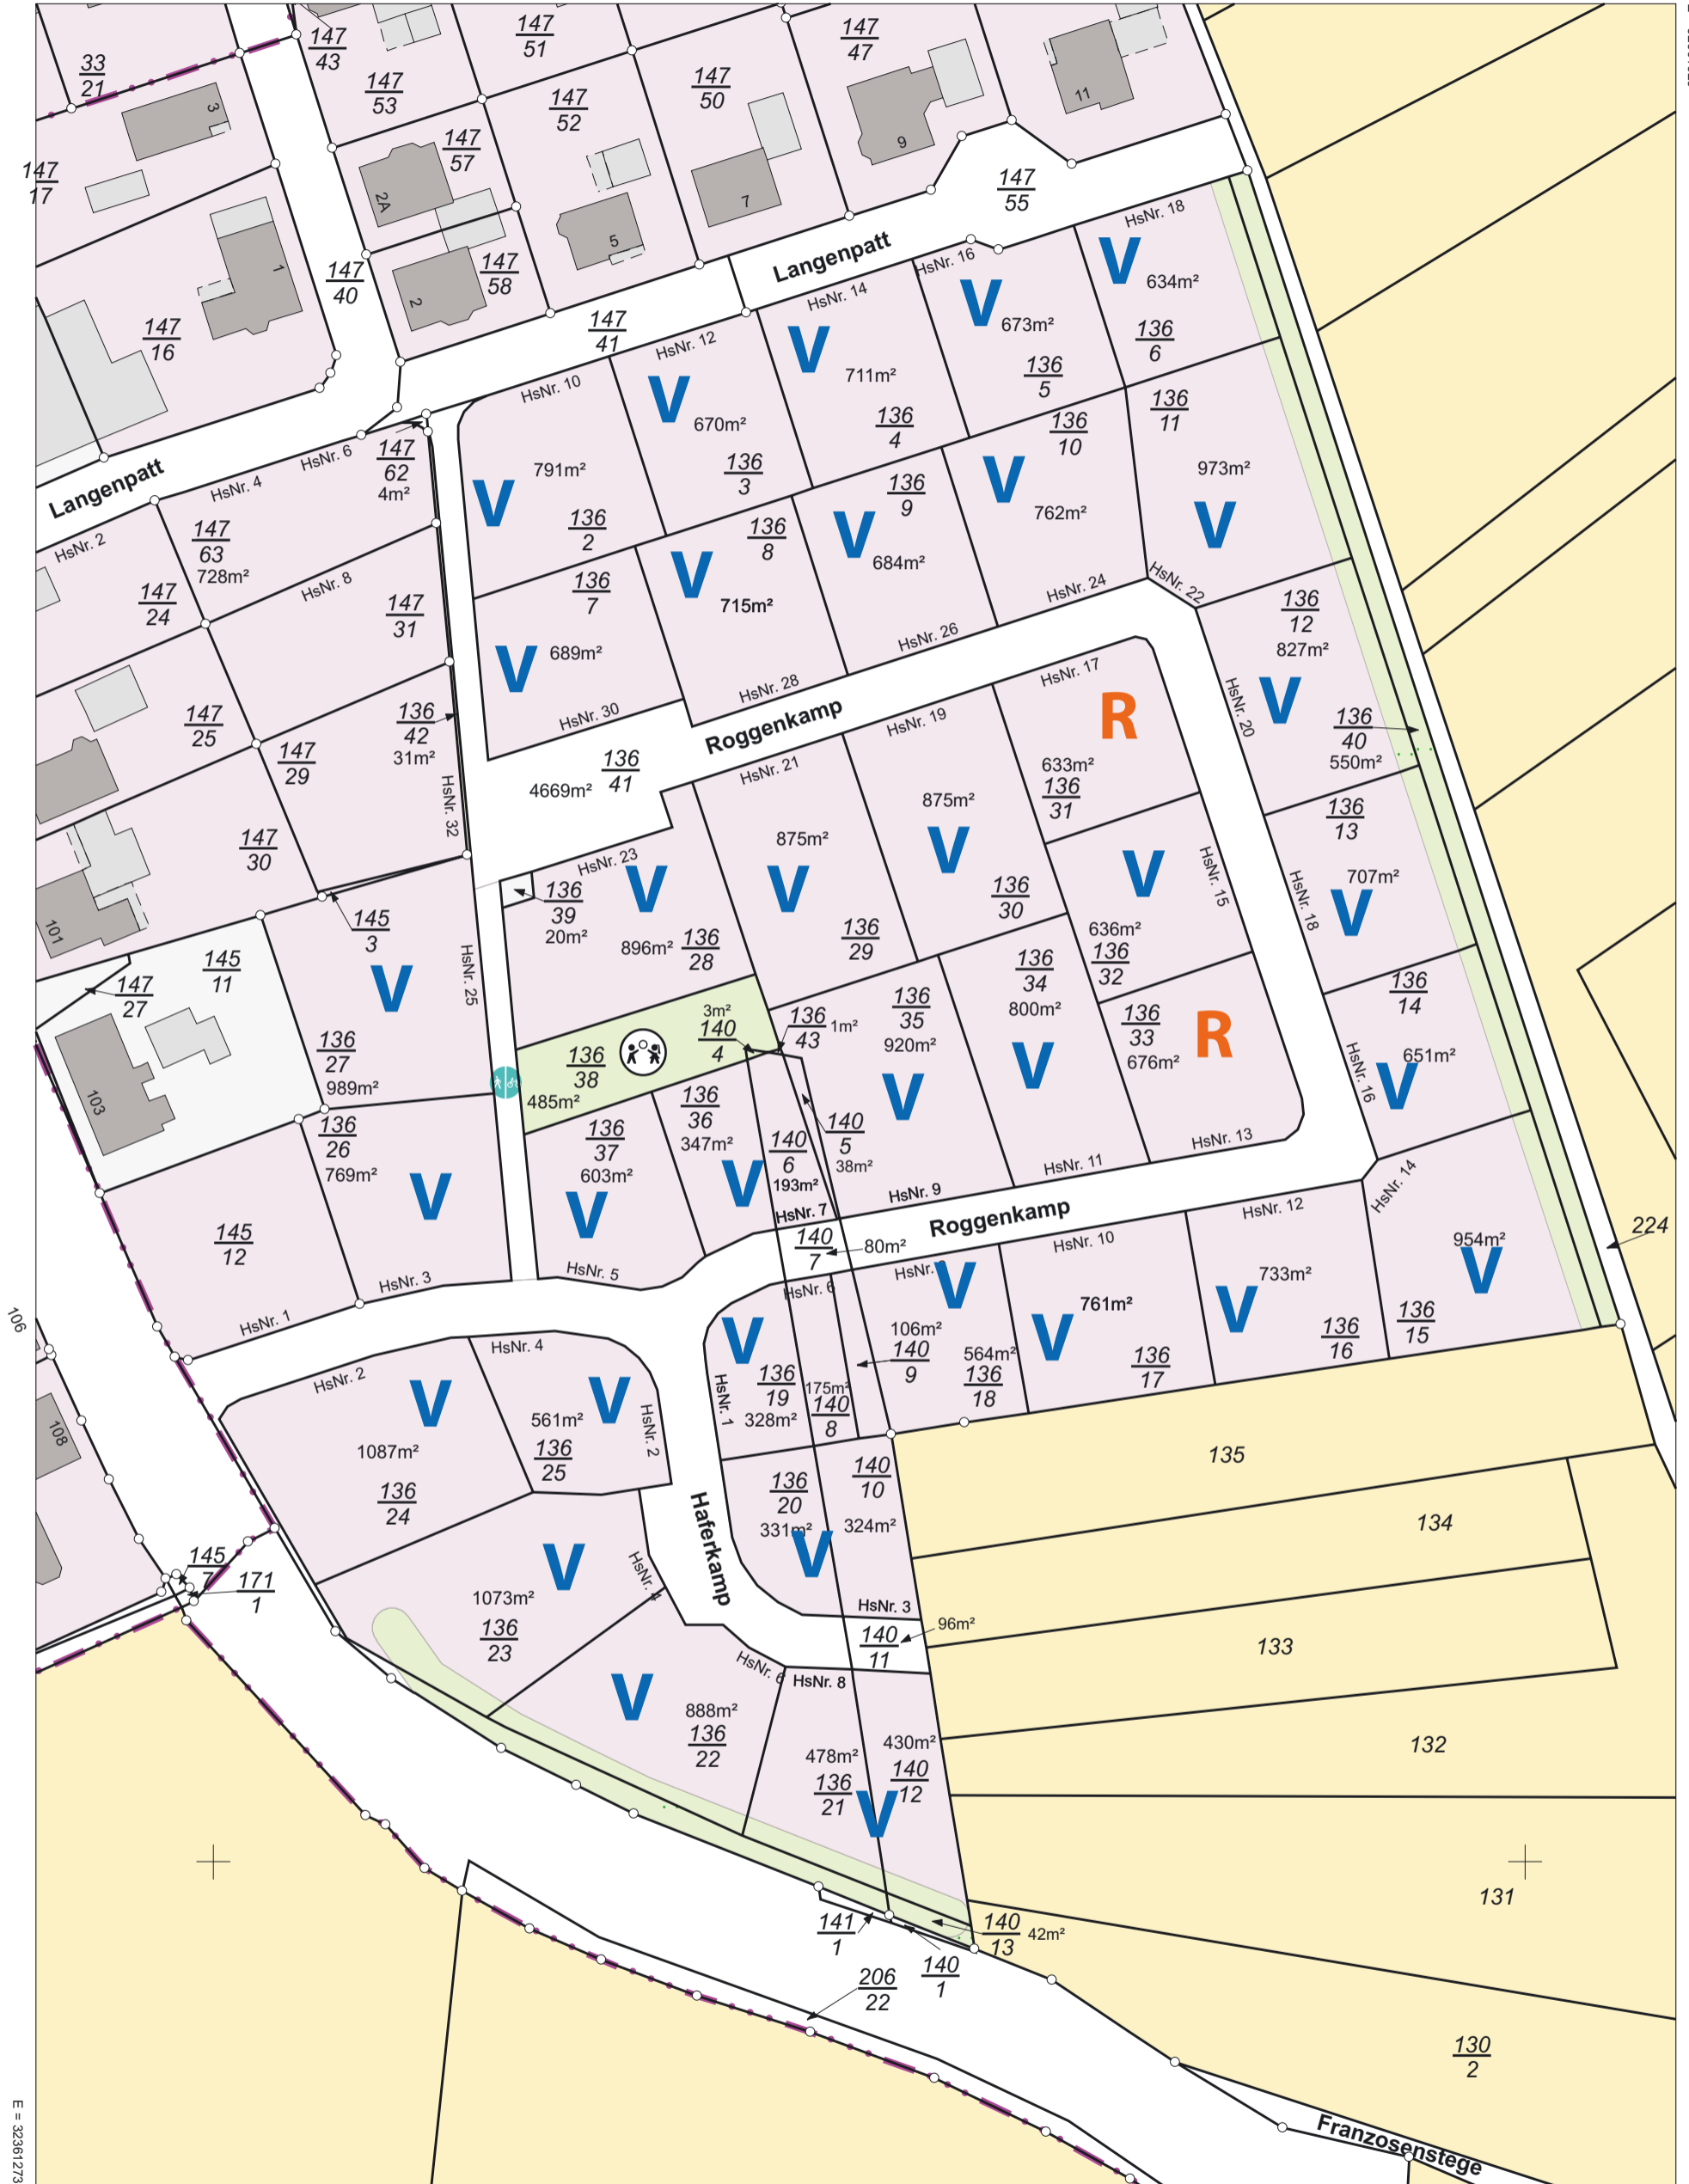

N = 5826551

Maßstab 1:1000 0 10 20 30 Meter

Verantwortlich für den Inhalt:
Landesamt für Geoinformation und Landesvermessung Niedersachsen
- Katasteramt Nordhorn - Stand: 02.05.2015
Schilfstraße 6
48529 Nordhorn

Bereitgestellt durch:
ÖbVI Dipl.-Ing. G. Terwey
ÖbVI Dipl.-Ing. C. Hempen
Seilerbahn 7
48529 Nordhorn

Zeichen:

Die Verwertung für nichteigene oder wirtschaftliche Zwecke und die öffentliche Wiedergabe sind gemäß § 5 Niedersächsisches Gesetz über das