



# Vermessungs- und Katasterverwaltung Niedersachsen

Gemeinde: Hoogstede  
Gemarkung: Scheerhorn

Flurstück: 136/26  
Flur: 2

## Liegenschaftskarte 1:1000


Standardpräsentation

Erstellt am 04.05.2015

**V = Verkauft**  
**R = Reserviert**  
**KiV = Kaufvertrag in Vorbereitung**

Stand: 18.09.2020

N = 5826881

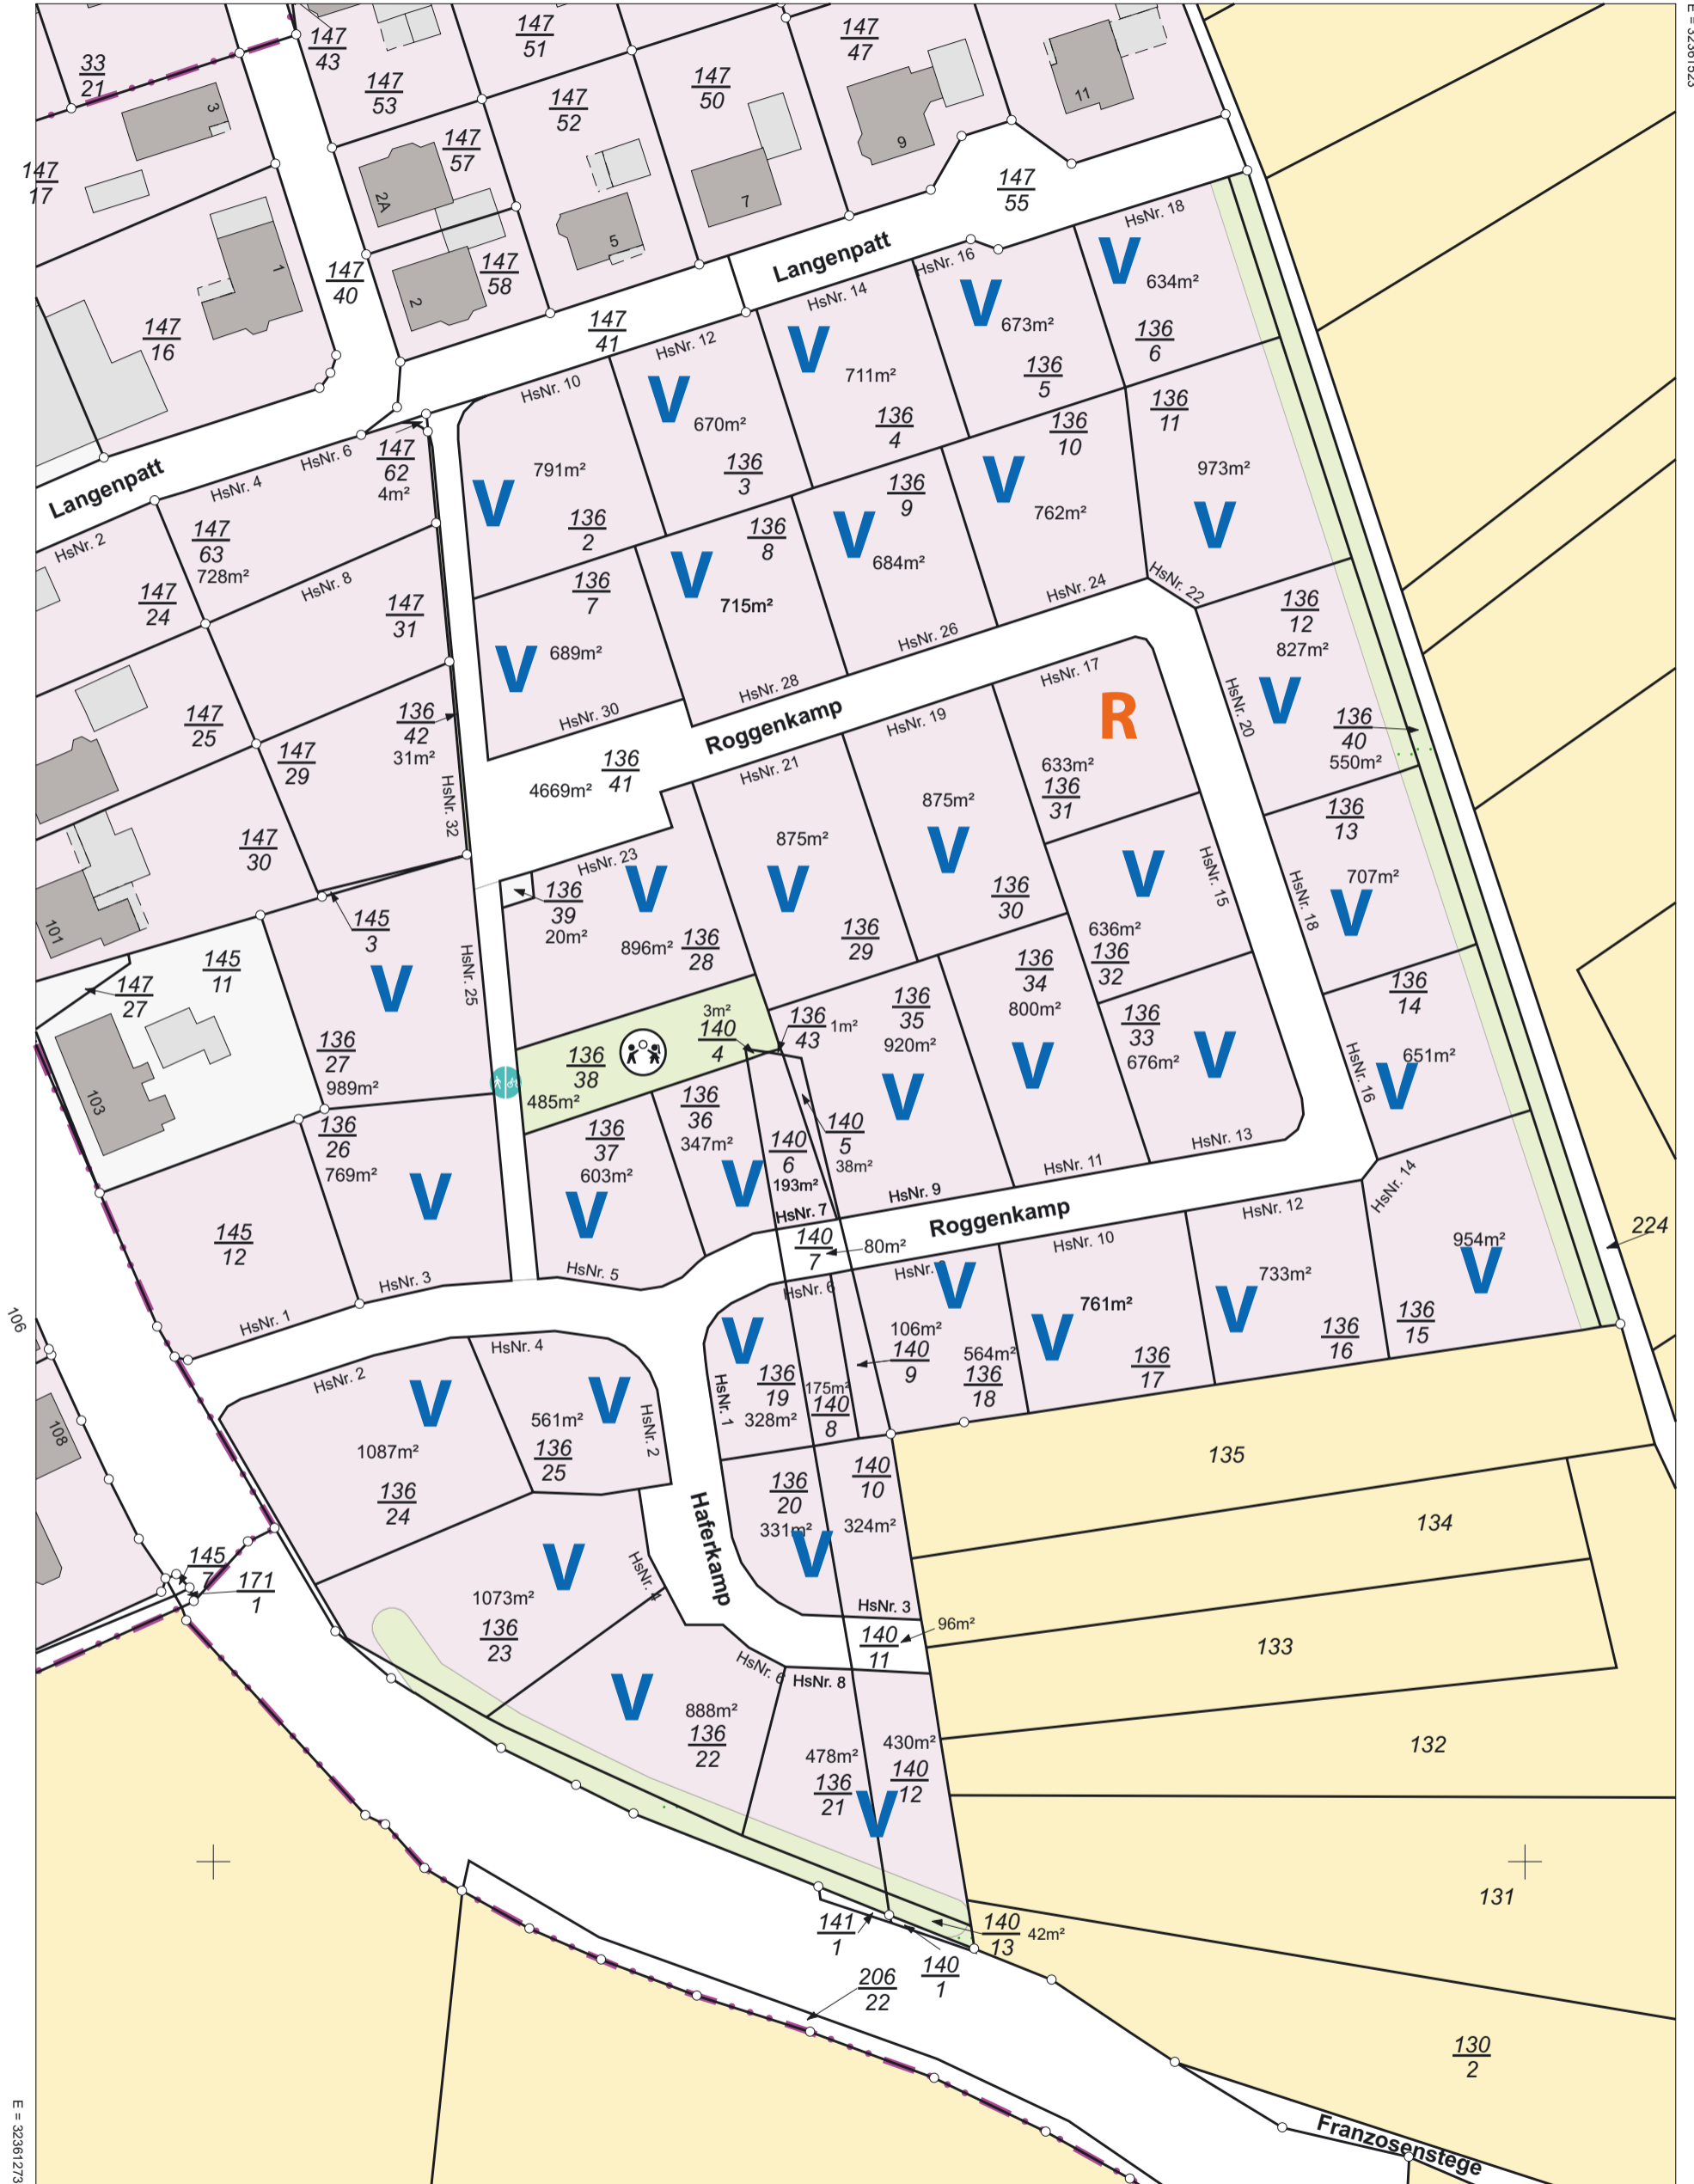

E = 32361273

N = 5826551

Maßstab 1:1000 0 10 20 30 Meter

**Verantwortlich für den Inhalt:**  
Landesamt für Geoinformation und Landesvermessung Niedersachsen  
- Katasteramt Nordhorn - Stand: 02.05.2015  
Schilfstraße 6  
48529 Nordhorn

**Bereitgestellt durch:**  
ÖbVI Dipl.-Ing. G. Terwey  
ÖbVI Dipl.-Ing. C. Hempen  
Seilerbahn 7  
48529 Nordhorn

**Zeichen:**

Die Verwertung für nichteigene oder wirtschaftliche Zwecke und die öffentliche Wiedergabe sind gemäß § 5 Niedersächsisches Gesetz über das